



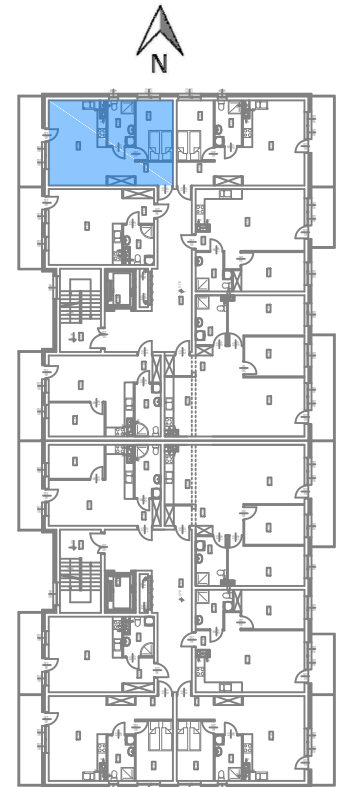

Nowy Niebrów

Skala 1:150

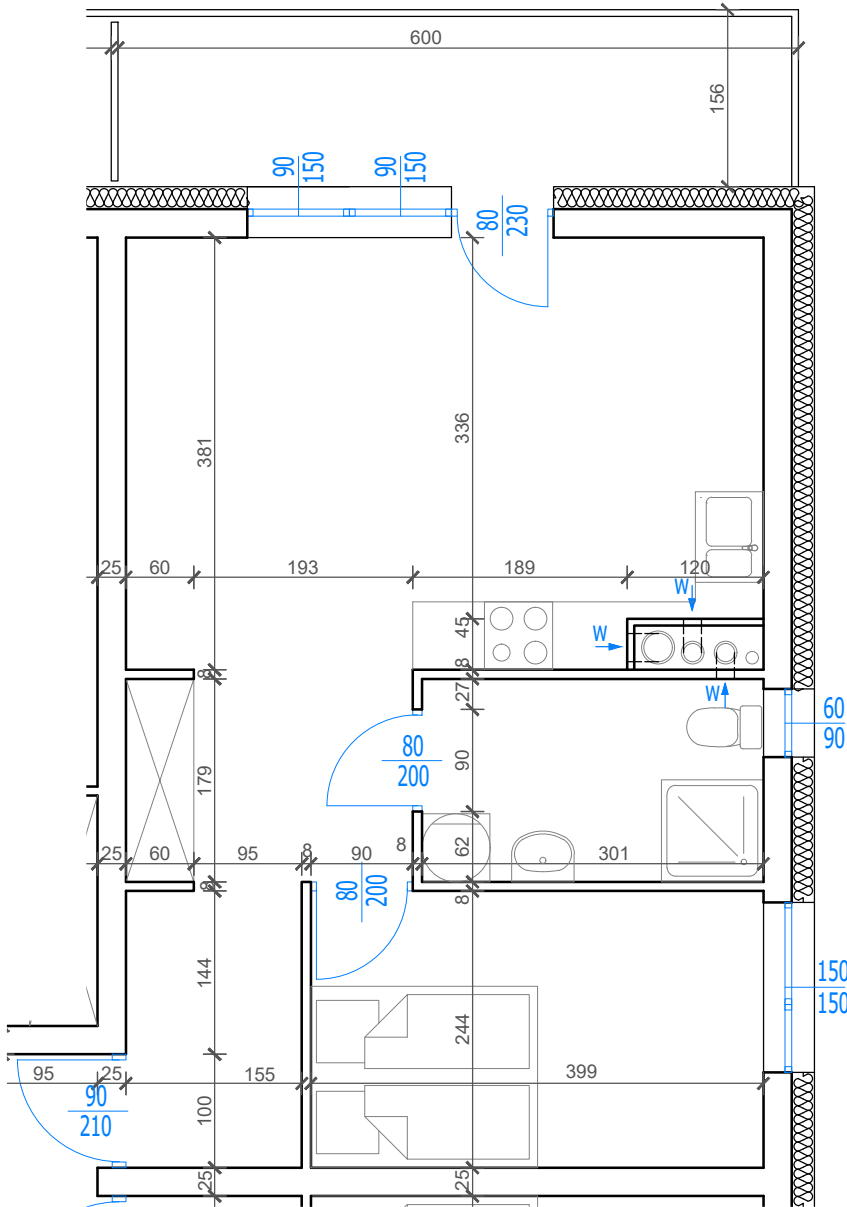

MIESZKANIE 1.2.2

44,49 m²

Blok A

Klatka 1, 2 piętro, 2 pokoje

Rodzaj pomieszczenia

Komunikacja	8,39m ²
Pokój dzienny / Kuchnia	20,87m ²
Łazienka	5,39m ²
Sypialnia	9,74m ²

Powierzchnie pomieszczeń podano z uwzględnieniem tynków i okładzin o grubości 1,5cm. Wymiary są podane w stanie bez wykończenia. Rysunek opracowano na podstawie projektu budowlanego. Powierzchnie i wymiary mogą ulec niewielkim zmianom wynikającym ze specyfiki prac budowlanych. Ostateczne wymiary zostaną podane po dokonaniu pomiaru powykonawczego. Przedstawiona na rzucie aranżacja mieszkania ma charakter poglądowy i nie stanowi oferty w rozumieniu przepisów Kodeksu Cywilnego. Drzwi wewnętrzne, meble, urządzenia sanitarne i kuchenne nie stanowią elementów wyposażenia mieszkania.