



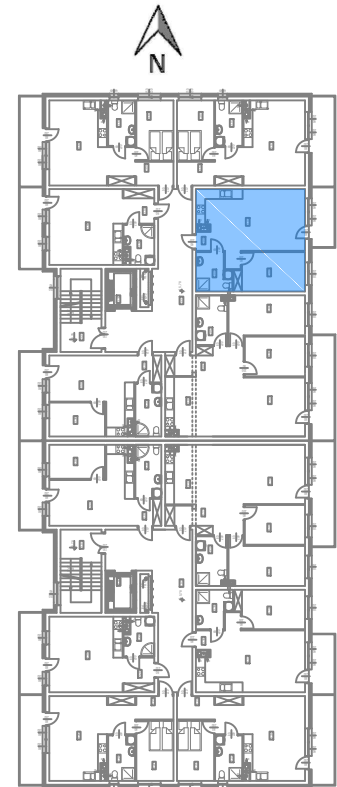

Nowy Niebrów

Skala 1:150

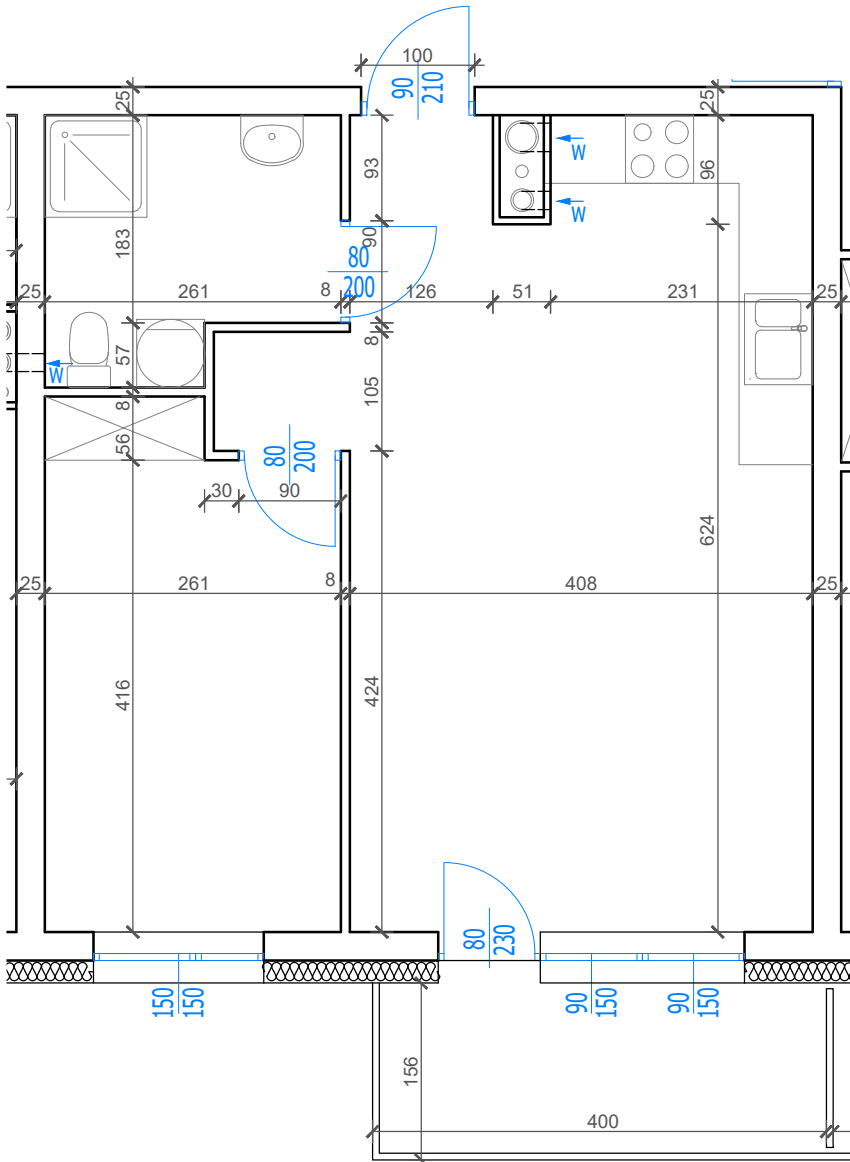

MIESZKANIE 1.3.4

47,38 m²

Blok A

Klatka 1, 3 piętro, 2 pokoje

Rodzaj pomieszczenia

Komunikacja	1,21m ²
Pokój dzienny / Kuchnia	28,94m ²
Sypialnia	11,65m ²
Łazienka	5,58m ²

Powierzchnie pomieszczeń podano z uwzględnieniem tynków i okładzin o grubości 1,5cm. Wymiary są podane w stanie bez wykończenia. Rysunek opracowano na podstawie projektu budowlanego. Powierzchnie i wymiary mogą ulec niewielkim zmianom wynikającym ze specyfiki prac budowlanych. Ostateczne wymiary zostaną podane po dokonaniu pomiaru powykonawczego. Przedstawiona na rzucie aranżacja mieszkania ma charakter poglądowy i nie stanowi oferty w rozumieniu przepisów Kodeksu Cywilnego. Drzwi wewnętrzne, meble, urządzenia sanitarne i kuchenne nie stanowią elementów wyposażenia mieszkania.