



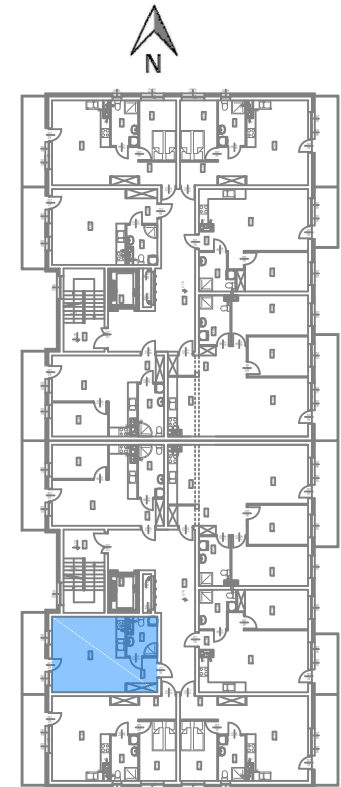

# Nowy Niebrów

Skala 1:150

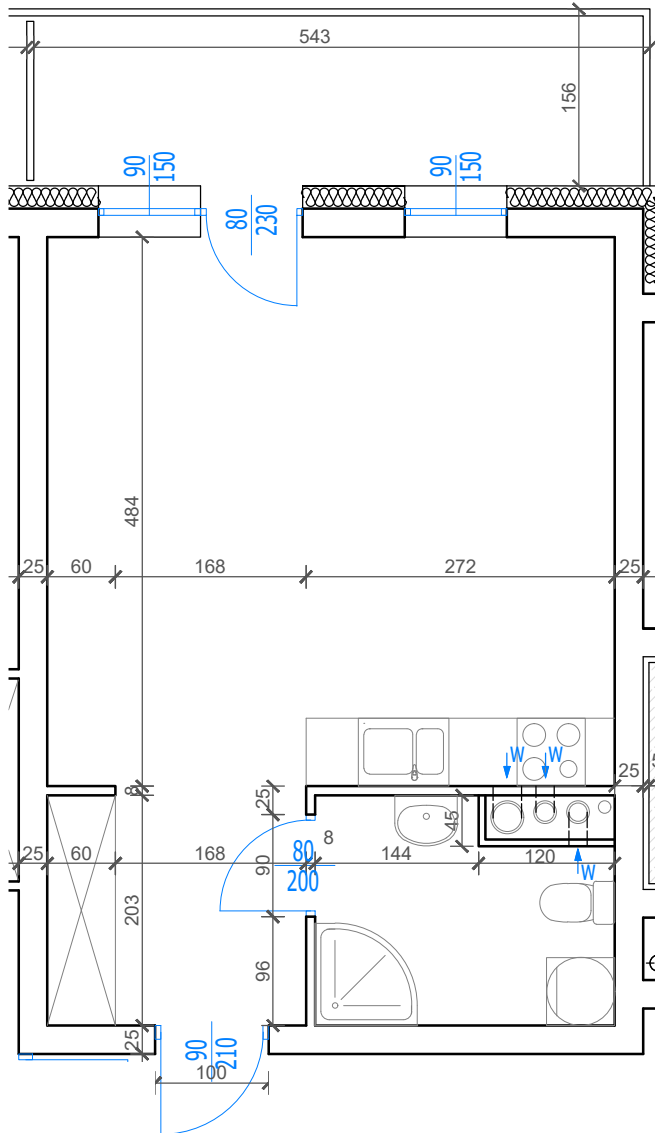

## MIESZKANIE 2.2.6

33,76 m<sup>2</sup>

Blok A

Klatka 2, 2 piętro, 1 pokój

## Rodzaj pomieszczenia

Komunikacja	4,63m <sup>2</sup>
Łazienka	4,93m <sup>2</sup>
Pokój dzienny / Kuchnia	24,20m <sup>2</sup>

Powierzchnie pomieszczeń podano z uwzględnieniem tynków i okładzin o grubości 1,5cm. Wymiary są podane w stanie bez wykończenia. Rysunek opracowano na podstawie projektu budowlanego. Powierzchnie i wymiary mogą ulec niewielkim zmianom wynikającym ze specyfiki prac budowlanych. Ostateczne wymiary zostaną podane po dokonaniu pomiaru powykonawczego. Przedstawiona na rzucie aranżacja mieszkania ma charakter poglądowy i nie stanowi oferty w rozumieniu przepisów Kodeksu Cywilnego. Drzwi wewnętrzne, meble, urządzenia sanitarne i kuchenne nie stanowią elementów wyposażenia mieszkania.