



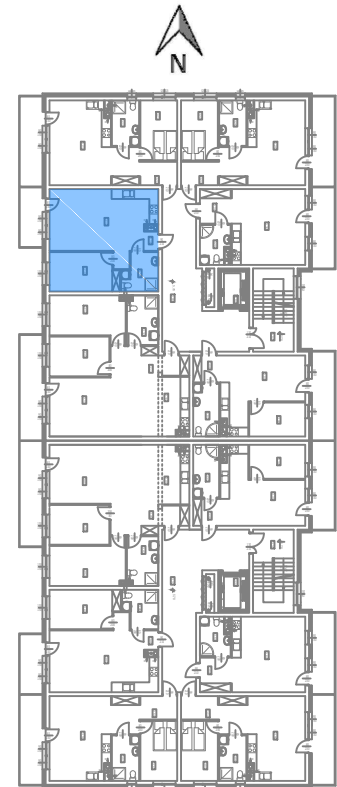

Nowy Niebrów

Skala 1:150

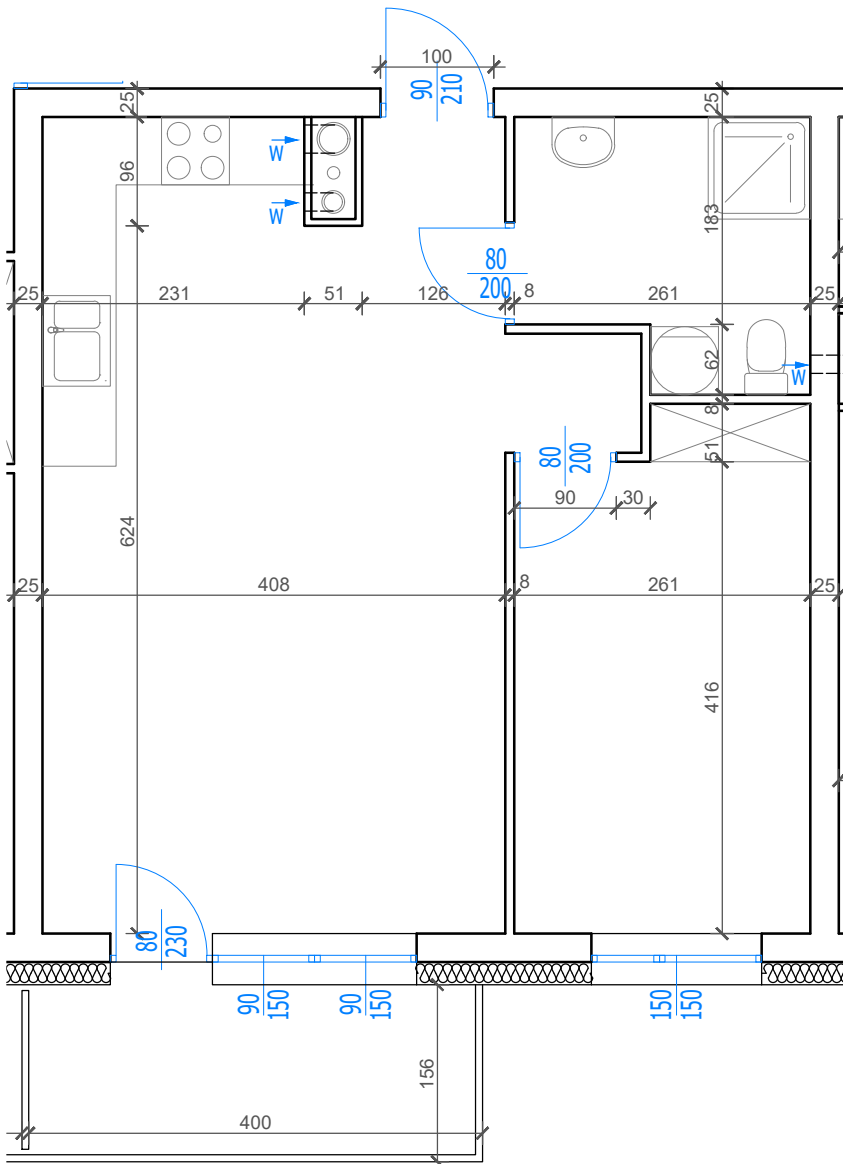

MIESZKANIE 2.4.3

47,38 m²

Blok B

Klatka 2, 4 piętro, 2 pokoje

Rodzaj pomieszczenia

| | |
|-------------------------|---------------------|
| Komunikacja | 1,21m ² |
| Pokój dzienny / Kuchnia | 28,94m ² |
| Sypialnia | 11,65m ² |
| Łazienka | 5,58m ² |

Powierzchnie pomieszczeń podano z uwzględnieniem tynków i okładzin o grubości 1,5cm. Wymiary są podane w stanie bez wykończenia. Rysunek opracowano na podstawie projektu budowlanego. Powierzchnie i wymiary mogą ulec niewielkim zmianom wynikającym ze specyfiki prac budowlanych. Ostateczne wymiary zostaną podane po dokonaniu pomiaru powykonawczego. Przedstawiona na rzucie aranżacja mieszkania ma charakter poglądowy i nie stanowi oferty w rozumieniu przepisów Kodeksu Cywilnego. Drzwi wewnętrzne, meble, urządzenia sanitarne i kuchenne nie stanowią elementów wyposażenia mieszkania.